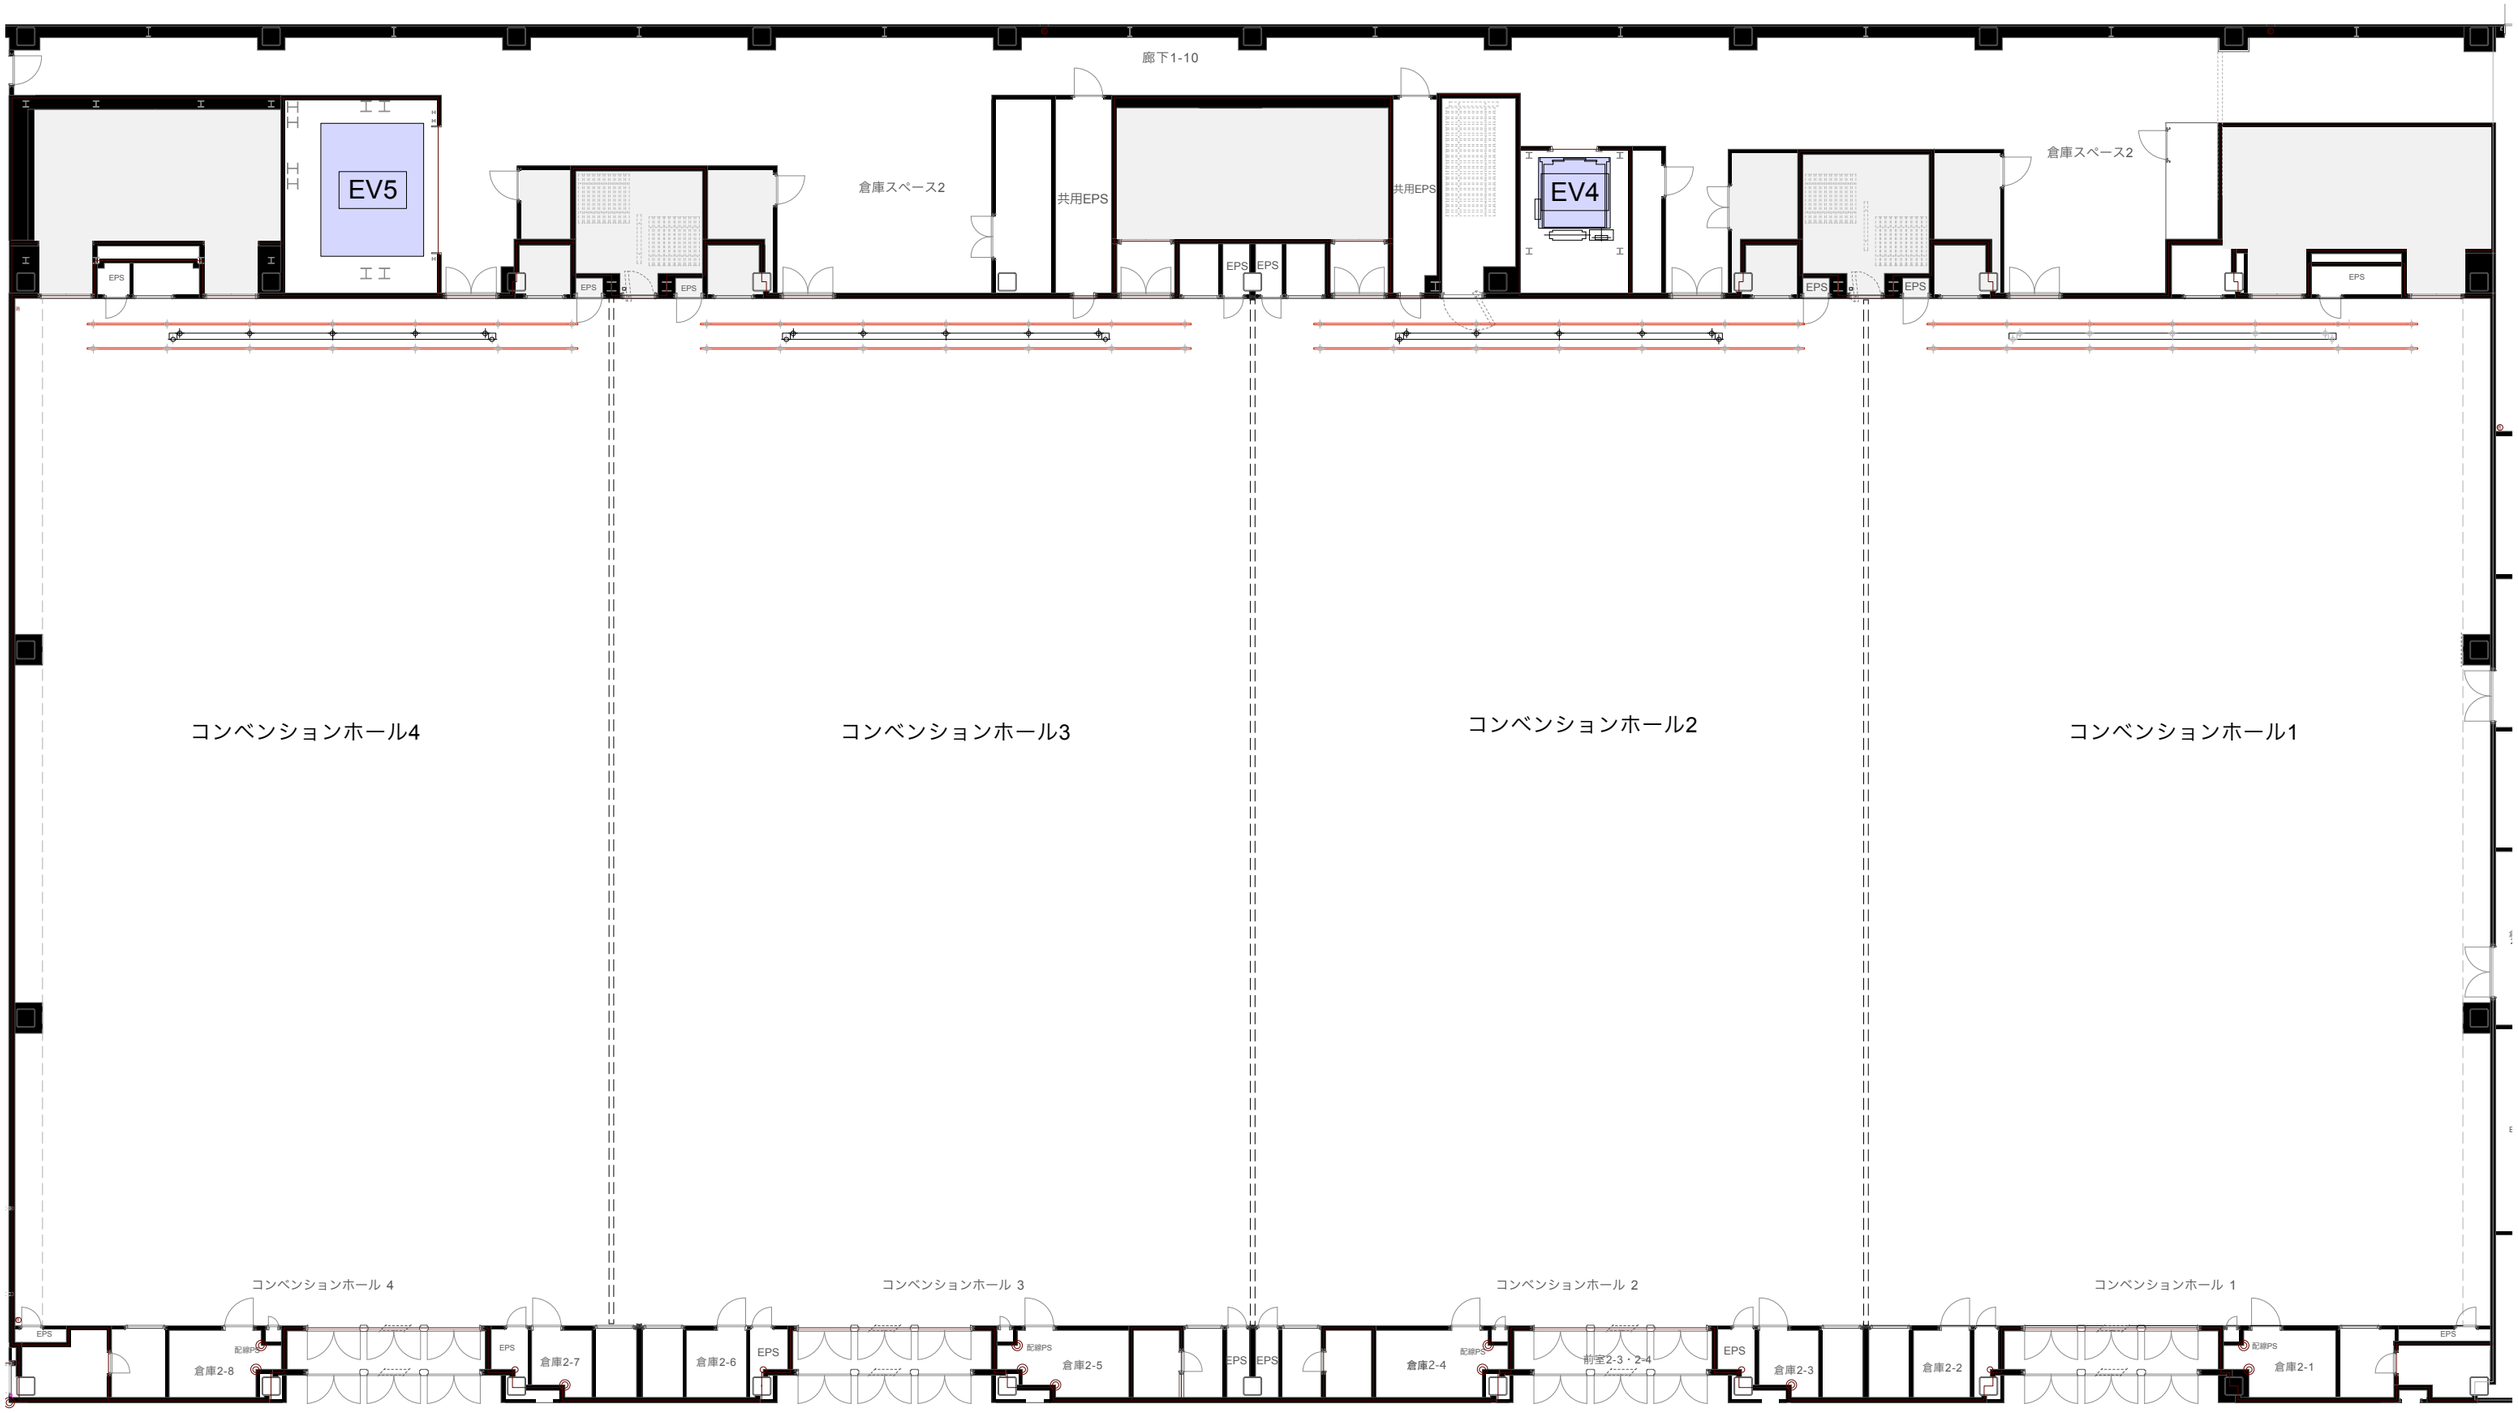

ホワイエ

バトン／スクリーン図

出島メッセ長崎 DEJIMA MESSE NAGASAKI

コンベンションホール 平面図　A3 : 1/200